

ΕΦΗΜΕΡΙΣ ΤΗΣ ΚΥΒΕΡΝΗΣΕΩΣ
ΤΗΣ ΕΛΛΗΝΙΚΗΣ ΔΗΜΟΚΡΑΤΙΑΣ

ΕΝ ΑΘΗΝΑΙΣ ΤΗ 3 ΑΠΡΙΛΙΟΥ 1980 | ΤΕΥΧΟΣ ΤΕΤΑΡΤΟΝ | ΑΡΙΘΜΟΣ ΦΥΛΛΟΥ 217

ΠΕΡΙΕΧΟΜΕΝΑ

ΑΠΑΛΛΟΤΡΙΩΣΕΙΣ

ΑΠΟΦΑΣΕΙΣ

'Αριθ. Ζ/995 (1)

Περὶ κηρύξεως ὡς ἀναδασωτέας διακατεχόμενης δασικῆς ἐκτάσεως στὴ θέση 'Αχυρῶνες τοῦ Δήμου Σκύρου τοῦ Ν. Εὐβοίας.

Ο ΝΟΜΑΡΧΗΣ ΕΥΒΟΙΑΣ

Σύμφωνα μέ :

1. Τὶς διατάξεις : α) τοῦ ἄρθρου 117 παρ. 3 τοῦ Συντάγματος τῆς 'Ελλάδος. β) τῶν ἄρθρων 37 - 44 τοῦ Ν. 998/79 «περὶ Προστασίας Δασῶν κ.λπ.», γ) τοῦ Νόμου 3200/55 «περὶ Διοικητικῆς 'Αποκεντρώσεως», σὲ συνδυασμῷ μὲ τὶς διατάξεις τοῦ Ν.Δ. 532/70 «περὶ συμπληρώσεως τῶν διατάξεων περὶ Διοικητικῆς 'Αποκεντρώσεως» καὶ τοῦ 709/70 Β.Δ/τος, ποὺ ἐκδόθηκε σὲ ἐκτέλεση αὐτοῦ.

2. Τὶς ἑξῆς διαταγὲς τοῦ 'Υπουργείου Γεωργίας :

α) 88854/7483/1.10.75 Κατάρτιση καταστάσεων κατεστραμμένων δασῶν.

β) 114812/2948/24.12.75 «περὶ ἐφαρμογῆς διατάξεων ἀφορωσῶν ἀναδασωτέας ἐκτάσεις».

γ) 10582/539/13.2.76 «περὶ διευκρινίσεως ἐπὶ τῆς ἐφαρμογῆς τῆς ἀνωτέρω διαταγῆς.

δ) 215696/1451/9.5.77 «περὶ κηρύξεως καιομένων δασικῶν ἐκτάσεων ὡς ἀναδασωτέων».

3) Τὴν πρόταση ποὺ ὑποβλήθηκε μὲ τὴν Ζ/162/23.1.80 ἀναφορὰ τοῦ ἁρμοδίου Δασαρχείου Κύμης, σχετικὰ μὲ τὴν κήρυξη ὡς ἀναδασωτέας τῆς κατωτέρω δασικῆς ἐκτάσεως 1,050 στρεμμάτων καὶ ἐπειδὴ ἡ ἔκταση χρειάζεται προστασία γιὰ τὴν ἐπαναδημιουργία τῆς δασικῆς βλαστήσεως ποὺ καταστράφηκε ὁλοσχερῶς ἀπὸ παράνομη ὑλοτομία, ἀποφασίζουμε :

Κηρύσσουμε ὡς ἀναδασωτέα, μὲ σκοπὸ τὴν προστασία γιὰ τὴν ἐπαναδημιουργία τῆς δασικῆς βλαστήσεως ποὺ παράνομα ὑλοτομήθηκε διακατεχόμενη δασικὴ ἔκταση 1,050 στρέμματα.

'Η ἔκταση αὐτὴ ποὺ βρίσκεται στὴ θέση 'Αχυρῶνες τῆς περιφερείας τοῦ Δήμου Σκύρου τοῦ Νομοῦ Εὐβοίας, καλυπτόταν ἀπὸ ἀείφυλλα πρατύφυλλα καὶ καταστράφηκε ὁλοσχερῶς στὸ παρελθὸν ὅπως διαπιστώθηκε τὴν 19.12.79


Σχετικὸ τὸ σχεδιάγραμμα μὲ κλίμακα 1 : 500, τὸ ὁποῖο ἀποτελεῖ ἀναπόσπαστο μέρος τῆς ἀποφάσεως αὐτῆς στὸ ὁποῖο ἔκταση φαίνεται μὲ τὰ στοιχεῖα ΑΒΓΔΑ καὶ μὲ ὅρια :

'Ανατολικά : Διακατεχόμενη δασικὴ ἔκταση :
Δυτικά : Διακατεχόμενη δασικὴ ἔκταση
Βόρεια : Διακατεχόμενη δασικὴ ἔκταση
Νότια : Διακατεχόμενη δασικὴ ἔκταση.

'Η ἀπόφαση αὐτὴ νὰ δημοσιευθεῖ στὴν 'Εφημερίδα τῆς Κυβερνήσεως.

Χαλκίδα 13 Μαρτίου 1980

'Ο Νομάρχης
Κ. ΠΑΠΑΒΛΑΣΟΠΟΥΛΟΣ

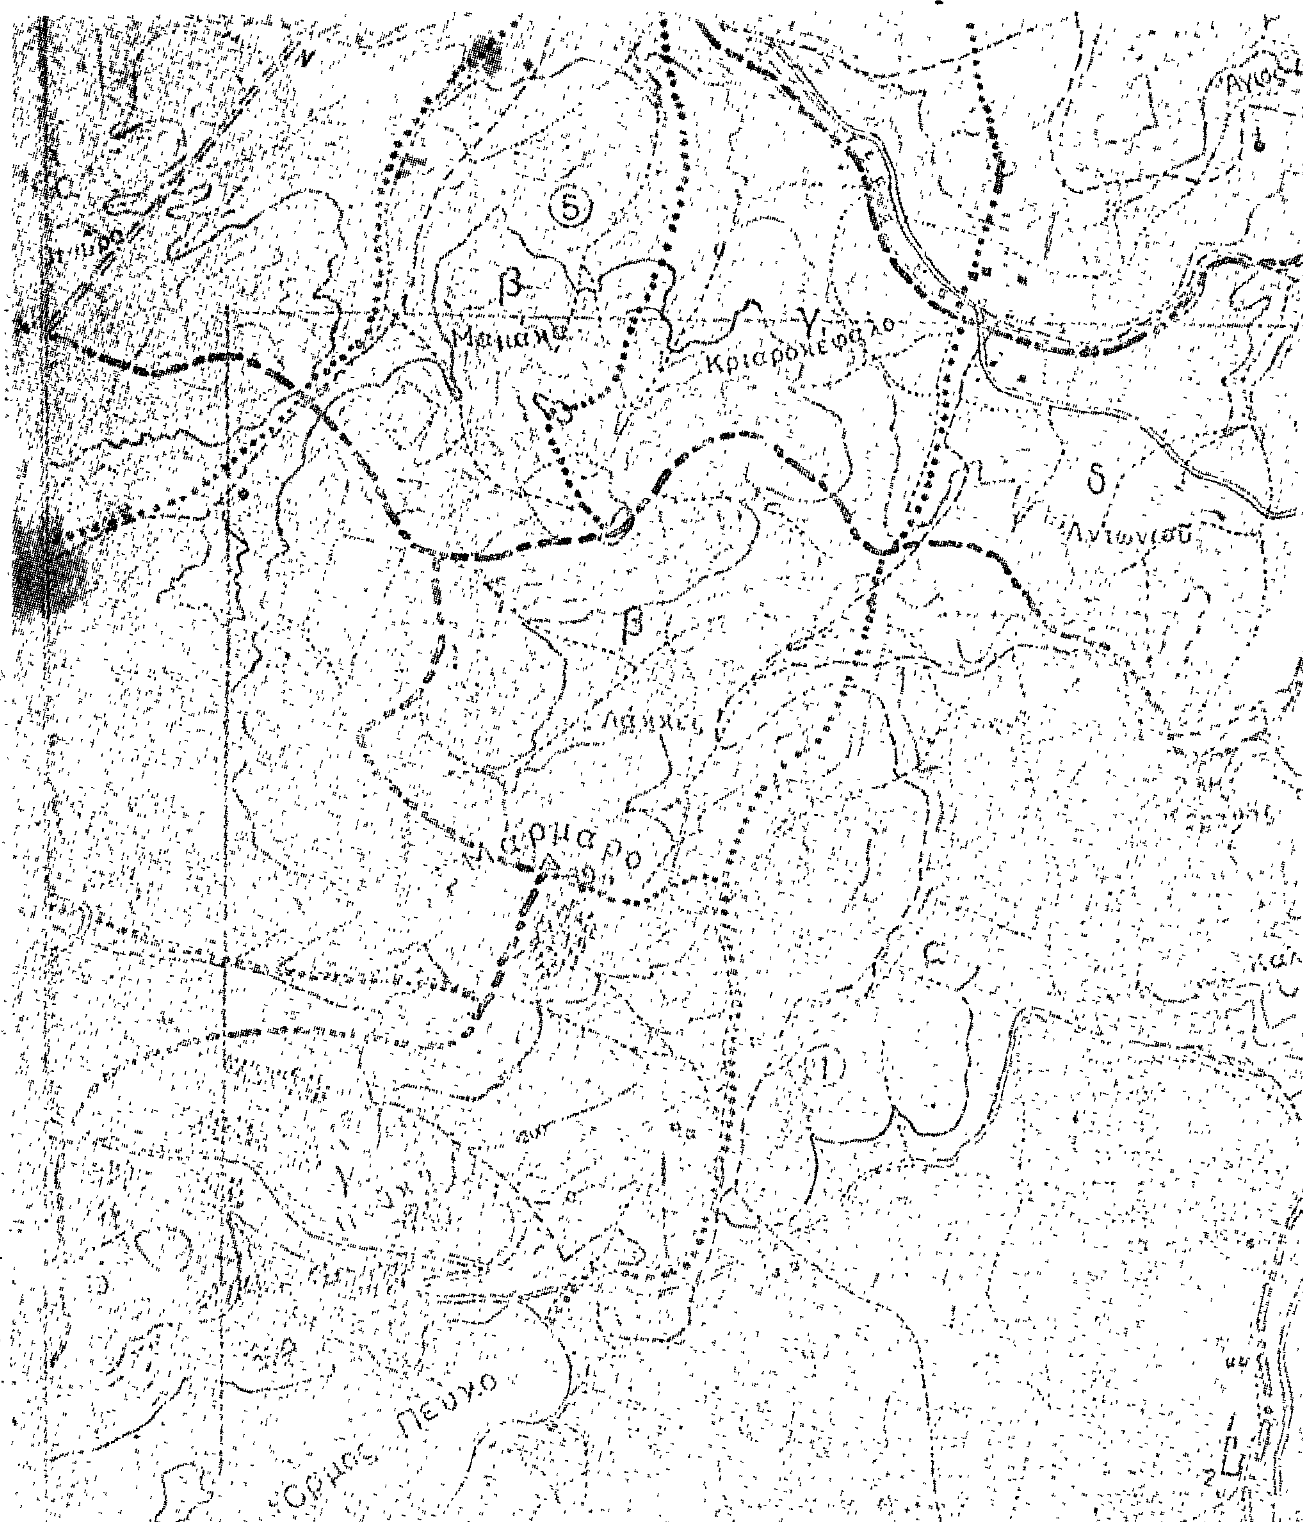
Κριαροκέφαλο
Λάκκες
Όρμος Πεύκο

Σχεδιάγραμμα 2
[illegible] εκτάσεως
στη θέση «Θωρώνες» περιοχ.
Νήσου Σκύρου [illegible]
[illegible]
[illegible] 1.050 [illegible]

κλ. 1:500



ΕΘΕΩΡΗΘΗ
13-1-1980

Έχει θεωρηθεί
Σκύρου 16.1.80
Ο Δασάρχης

Κ. ΠΑΠΑΒΛΑΣΟΠΟΥΛΟΣ

Σκύρου 16.1.80
[illegible]

Ἀριθ. ΕΔΚ. 4357 (2)

Περὶ ἐπικυρώσεως ἐκθέσεως καὶ διαγράμματος τῆς Ἐπιτροπῆς καθορισμοῦ τῶν ὁρίων τοῦ αἰγιαλοῦ καὶ τῆς παραλίας στὴ θέση ἀπὸ ΝΤΟΥΡΑΚΙ μέχρι Ε.Ο.Τ. Ἐπανωμῆς Θεσ/νίκης.

Ο ΝΟΜΑΡΧΗΣ ΘΕΣΣΑΛΟΝΙΚΗΣ

Ἔχοντας ὑπόψη :

1. Τὶς διατάξεις τοῦ Α.Ν. 2344/1940 «περὶ αἰγιαλοῦ καὶ παραλίας».

2. Τὶς διατάξεις τοῦ ἄρθρου 5 παρ. 1 τοῦ Α.Ν. 263/1968 «περὶ τροποποιήσεως καὶ συμπληρώσεως τῶν διατάξεων περὶ Δημοσίων Κτημάτων.

3. Τὶς διατάξεις τοῦ ἄρθρου 20 τοῦ Νόμου 719/1977 «περὶ ἀντικαταστάσεως τροποποιήσεως καὶ συμπληρώσεως διατάξεων.

4. Τὸ ἀριθ. Φ.187.2/154/1979 ἔγγραφο τοῦ Γενικοῦ Ἐπιτελείου Ναυτικοῦ, μὲ τὸ ὁποῖο συναινεῖ νὰ ἐκδοθεῖ ἀπόφαση τοῦ Νομάρχη Θεσ/νίκης περὶ ἐπικυρώσεως τῆς ἐκθέσεως καθορισμοῦ ὁριογραμμῆς αἰγιαλοῦ καὶ παραλίας τστὴ θέση ἀπὸ ΝΤΟΥΡΑΚΙ μέχρι Ε.Ο.Τ. Ἐπανωμῆς Θεσ/νίκης.

5. Τὴν ἀριθ. Ε.Σ. 27892/9.8.1978 ἀπόφασή μας, μὲ τὴν ὁποία ἀναθέτουμε στὸν Οἰκονομικὸ Ἔφορο Δημοσίων Κτημάτων Θεσ/νίκης, α) τὴν ἐπικύρωση σύμφωνα μὲ τὶς διατάξεις τοῦ ἄρθρου 3 τοῦ Α.Ν. 2344/1940, τῆς ἐκθέσεως τῆς Ἐπιτροπῆς καθορισμοῦ τῶν ὁρίων τοῦ αἰγιαλοῦ καὶ τῆς παραλίας καὶ β) τὴν ὑποβολὴ προτάσεως γιὰ τὴν ἔκδοση σύμφωνα μὲ τὶς διατάξεις τοῦ ἄρθρου 6 τοῦ Α.Ν. 2344/1940 τοῦ Προεδρικοῦ διατάγματος «περὶ δημιουργίας παραλίας».

6. Τὸ γεγονὸς ὅτι γιὰ τὴν περιοχὴ αὐτή, ποὺ ἀφορᾶ ἡ ἀνωτέρω ἔκθεση, συντρέχει ἡ περίπτωση τοῦ ἄρθρου 5 τοῦ Α.Ν. 2344/1940, «περὶ δημιουργίας παραλίας», ἐπικυρώνουμε :

Τὴν ἀπὸ 25.1.1979 ἔκθεση τῆς Ἐπιτροπῆς ἄρθρου 5 στὴ θέση ἀπὸ ΝΤΟΥΡΑΚΙ μέχρι Ε.Ο.Τ. Ἐπανωμῆς μετρικὸ διάγραμμα ποὺ συνοδεύει αὐτή, μὲ τὴν ὁποία ἡ Ἐπιτροπὴ καθορίζει στὸ διάγραμμα τὴν ὁριογραμμὴ τοῦ αἰγιαλοῦ μὲ κόκκινη γραμμὴ καὶ τὴν ὁριογραμμὴ τῆς παραλίας μὲ κίτρινη γραμμὴ στὴ θέση ἀπὸ ΝΤΟΥΡΑΚΙ μέχρι ΕΟΤ. Ἐπανωμῆς τοῦ Νομοῦ Θεσ/νίκης.

Ἡ ἀπόφαση αὐτή, μαζὶ μὲ τὴν ἀπὸ 25.1.1979 ἔκθεση τῆς Ἐπιτροπῆς νὰ δημοσιευθεῖ στὴν Ἐφημερίδα τῆς Κυβερνήσεως.

Θεσσαλονίκη, 11η Σεπτεμβρίου 1979

Ἐντολῇ Νομάρχου
Ὁ Οἰκονομικὸς Ἔφορος Δημοσίων
Κτημάτων Θεσ/νίκης
ΕΥΑΓ. Ι. ΧΑΤΖΗΙΩΑΝΝΙΔΗΣ

ΕΚΘΕΣΗ
ΕΠΙΤΡΟΠΗΣ ΚΑΘΟΡΙΣΜΟΥ ΟΡΙΟΓΡΑΜΜΗΣ ΑΙΓΙΑΛΟΥ ΚΑΙ ΠΑΡΑΛΙΑΣ

Θεσσαλονίκη σήμερα 25 Ἰανουαρίου 1979 οἱ :

1) Ἀνδρέας Γεωργίου, Ἐφορ. Τμημ/ρχης Α', ἀναπλ. Οἰκον. Ἐφόρου Δημοσίων Κτημάτων Θεσ/νίκης, ὡς Πρόεδρος,

2) Καναβάκης Γεώργιος Τοπογράφος Μηχανικός, ἀναπλ. τοῦ Δ/ντοῦ Τ.Υ.Ν. Θεσ/νίκης,

3) Ἀλέξανδρος Νικολάκαρος, Ἀνθυποπλοίαρχος Λ.Σ., ἀναπλ. τοῦ Λιμενάρχη Θεσ/νίκης, ὡς μέλη, ποὺ ἀποτελοῦμε τὴν ἁρμοδία κατὰ νόμο Ἐπιτροπὴ καθορισμοῦ ὁρίων αἰγιαλοῦ καὶ παραλίας, συγκεντρωθήκαμε στὸ κατάστημα τῆς Οἰκον. Ἐφορίας Δημοσίων Κτημάτων Θεσ/νίκης καὶ ἀφοῦ λάβαμε ὑπόψη :

α) Τὴν ἀριθμ. Δ.161/41/12.1.1977 Δ/γὴ τοῦ Ὑπουργείου Οἰκονομικῶν, μὲ τὴν ὁποία μᾶς ἔστειλε διαγράμματα τῆς παραλιακῆς ἐκτάσεως ἀπὸ ΝΤΟΥΡΑΚΙ μέχρι Ε.Ο.Τ. Ἐπανωμῆς τοῦ Νομοῦ Θεσ/νίκης.

β) Τὰ τοπογραφικὰ διαγράμματα γιὰ τὴ θέση Ντουράκι μέχρι Ε.Ο.Τ. Ἐπανωμῆς Νομοῦ Θεσ/νίκης σὲ κλίμακα 1:500, ποὺ ἔχουν συνταγεῖ τὸν Σεπτέμβριο τοῦ 1976 καὶ ἔχουν θεωρηθεῖ ἀπὸ τὴν Τεχνικὴ Ὑπηρεσία τῆς Δ/νσεως Δημοσίων Κτημάτων τοῦ Ὑπουργείου Οἰκονομικῶν στὶς 25.9.1976.

γ) Τὶς διατάξεις 1) τοῦ ἄρθρου 5 τοῦ Α.Ν. 263/68 «περὶ τροποποιήσεως καὶ συμπληρώσεως τῶν περὶ διοικήσεως δημοσίων κτημάτων διατάξεων», 2) τῶν ἄρθρων 2, 5 καὶ 6 τοῦ Α.Ν. 2344/44 «περὶ αἰγιαλοῦ καὶ παραλίας».

δ) Τὸ ἀριθμ. Φ.187.2/470/72 ἔγγραφο τοῦ Γενικοῦ Ἐπιτελείου Ναυτικοῦ,

ε) Τὰ στοιχεῖα ποὺ ἔχουν προκύψει ἀπὸ τὴν αὐτοψία ποὺ κάναμε σήμερα, ἀποφασίζουμε :

Καθορίζουμε στὰ συνημμένα τοπογραφικὰ διαγράμματα τὸ πρῶτο :

α) τὴν ὁριογραμμὴ τοῦ αἰγιαλοῦ μὲ κόκκινη γραμμή, ἡ ὁποία ἀρχίζει ἀπὸ τὸ σημεῖο 1 μὲ συντεταγμένες Χ= 2268,20 καὶ Ψ= –407,70, ἀκολουθεῖ τὴν πολυγωνικὴ γραμμὴ 1–2–3–4–5–6–7–8–9–10–11–12–13–14–15–16–17–18–19–20–21–22–23–24–25 καὶ τελειώνει στὸ σημεῖο 25 μὲ συντεταγμένες Χ = 2098,70 καὶ Ψ = 610,80.

β) Τὴν ὁριογραμμὴ τῆς παραλίας μὲ κίτρινη γραμμὴ ἡ ὁποία ἀρχίζει ἀπὸ τὸ σημεῖο 1' μὲ συντεταγμένες Χ= 2273,50 καὶ Ψ= –407,70, ἀκολουθεῖ τὴν πολυγωνικὴ γραμμὴ 1'-2'-3'-4'-5'-6'-7'-8'-9'-109'-10'-11'-12'-13'-14'-15' 16'-17'-18'-19'-20'-21'-22'-23' καὶ τελειώνει στὸ σημεῖο 23' μὲ συντεταγμένες Χ=2107,70 καὶ Ψ=612,50.

Οἱ συντεταγμένες τῶν ἐνδιαμέσων κορυφῶν καὶ ὁριογραμμῶν αἰγιαλοῦ καὶ παραλίας ἐμφανίζονται στοὺς σχετικοὺς πίνακες τῶν συνημμένων διαγραμμάτων.

Ὁ Πρόεδρος
ΑΝΔΡΕΑΣ ΓΕΩΡΓΙΟΥ

Τὰ Μέλη
ΓΕΩΡΓ. ΚΑΝΑΒΑΚΗΣ
Α. ΝΙΚΟΛΑΚΑΡΟΣ

Τοπογραφικόν διάγραμμα παραλιακής εκτάσεως κειμένης εις θέσιν Νουράκι μέχρι Ε.Ο.Τ. Επανομής, κοινότητος Επανομής Νομού Θεσ/νίκης αρμοδιότητος Ειδ. Εφορίας Θεσ/νίκης προς καθορισμόν αιγιαλού ή παραλίας.

Κλ. 1:500

ΑΚΡΙΒΕΣ ΦΩΤΟΤΥΠΙΚΟΝ ΑΝΤΙΓΡΑΦΟΝ
Εκ του διάγραμμα ...
... τη 5-8-79

Ο ΠΡΟΪΣΤΑΜΕΝΟΣ

Σύμβολα

1 ... ορόσημον εν βέτον.

2 ... ὁριζόν ὁριακή γραμμή Θαλάσσης ...

Συντεταγμέναι και υψόμετρα ορόσημων

α/α	Χ	Υ	υψόμετρα
όρος 1	-408 40	2253 20	145
» 2	-376 40	2253 70	134
» 3	-141 80	2258 20	147
» 4	-59.50	2254 70	167
» 5	-87.50	2241 20	113
» 6	-166 60	2180.85	0 89
» 7	-268 20	2155 50	0 94
» 8	-351 95	2148 10	102
» 9	-433 40	2128 40	112
» 10	-514 00	2112.30	135

ΕΠΑΝΟΜΗ

Θερμαϊκός Κόλπος

ακ. Επανομής

Απόσπασμα χάρτη κλίμαξ 1:5000

Σημείωσις: Δι' ερυθράς γραμμής σημειούται ή αποτυπωθείσα ζώνη.

ΕΘΕΩΡΗΘΗ
ΕΝ ΑΘΗΝΑΙΣ ΤΗ 25-4-1976
ὁ Προϊστάμενος

ΓΡΗΓ. ΞΗΡΟΓΙΑΝΝΗΣ
ΝΟΜΟΜΗΧΑΝΙΚΟΣ ΕΠΙ ...
ΥΠΟΥΡΓΕΙΟΥ ΟΙΚΟΝΟΜΙΚΩΝ

ΑΘΗΝΑΙ ΣΕΠΤΕΜ. 1975
οἱ Συντάξαντες

Γ. ΔΗΜΑΚΟΠΟΥΛΟΣ
ΤΟΠ. ΜΗΧΑΝΙΚΟΣ
ΥΠΟΥΡΓΕΙΟΥ ΟΙΚΟΝΟΜΙΚΩΝ


ΑΘΑΝΑΣΟΥΛΙΑΣ
ΤΕΧΝΙΚΟΣ Β

Ε.Ο.Τ. ΕΠΑΝΟΜΗΣ

θ ά λ α σ σ α

ΠΙΝΑΞ ΣΥΝΤΕΤΑΓΜΕΝΩΝ ΚΟΡΥΦΩΝ

α. αιγιαλός			β. οριογραμμή παραλίας		
Α/Α	ω	κ	Α/Α	χ	ψ
1	2268 23	-407 70	1'	2275 50	- 407 70
2	2264.80	-374 30	2'	2269 50	- 373 95
3	2260.50	-333 00	3'	2270 10	- 333 40
4	2270.00	-280 00	4'	2276.50	- 279 00
5	2274.70	-230 24	5'	2279 60	- 229 30
6	2274 50	-205 20	6'	2278 70	- 205 00
7	2279 40	-159 10	7'	2282 30	- 157 00
8	2289 80	- 64 20	8'	2275 10	- 63 30
9	2284 50	- 50 00	9	2284 30	- 50 00
10	2275 00	- 8 00	10	2276 00	- 8 00
11	2262 50	2 50	9'	2267 30	5 50
12	2252.00	20 70	10'	2260 00	- 31.40
13	2223.00	73 40	11'	2233 50	78 90
14	2207 60	107 00	12'	2215 00	122 70
15	2196 60	129 30	13'	2204 40	135 00
16	2189.70	150 50	14'	2193 10	165 30
17	2170 30	172 70	15'	2184 50	195 40
18	2164 50	255 30	16	2175 80	256 00
19	2163 40	278 00	17'	2173 50	278 40
20	2156 60	344 00	18'	2168 00	342 00
21	2147.00	378 20	19'	2155 00	381 90
22	2142 30	418 30	20'	2151 40	421 10
23	2132 80	454 50	21'	2142 00	457 20
24	2135 70	501 20	22	2140 50	502 10
25	2098 70	610 80	23'	2107 70	612 30

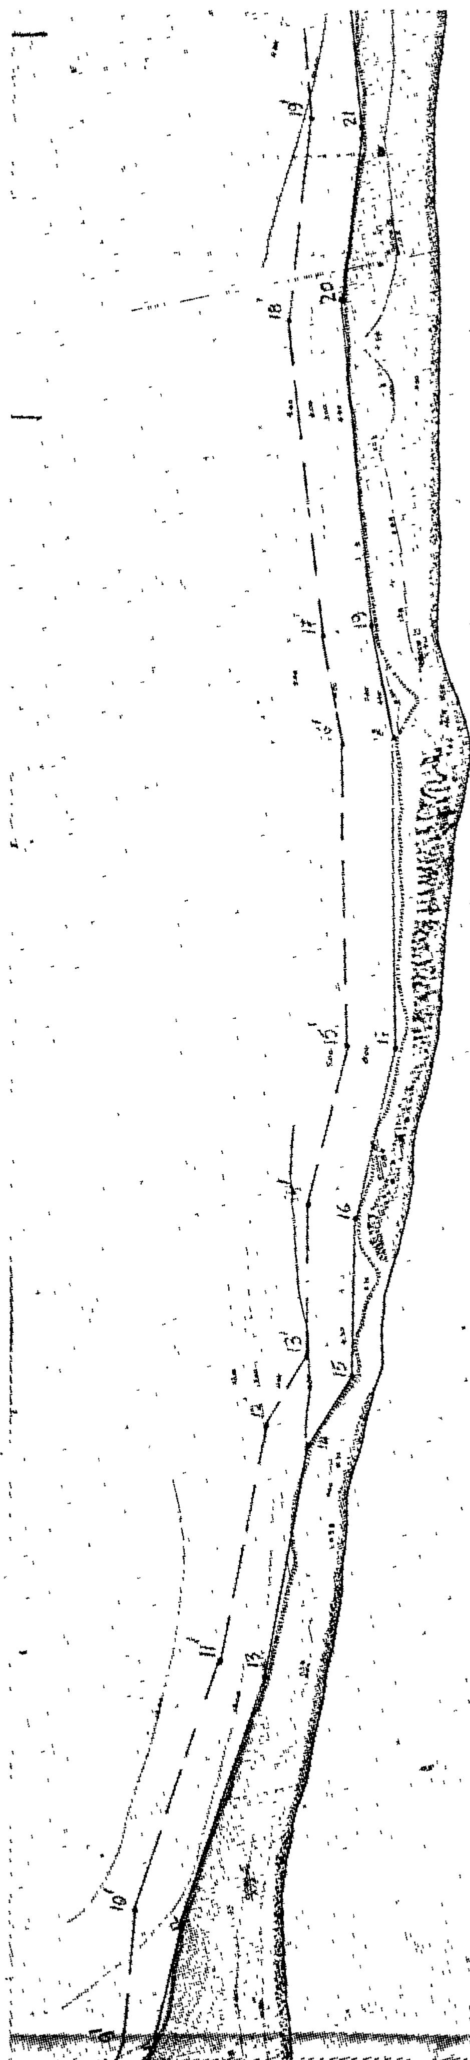

Θαλασσα


25
23
24
22
21
23
20
22

ΑΝΑΚΟΙΝΩΣΕΙΣ

Ἀριθ. 582/φ.27 (3)

Περὶ ἀνακοινώσεως παρακαταθέσεως ἀποζημιώσεως γιὰ ἀπαλλοτρίωση ἀκινήτων πρὸς κατασκευὴ τῆς Ε.Ο. Θεσ/νίκης-Γιουγκοσλαβικῶν συνόρων (τμῆμα Θεσ/νίκης Ἐδέσσης παράκαμψη Ἁγ. Ἀθανασίου).

Ο ΥΠΟΥΡΓΟΣ ΔΗΜΟΣΙΩΝ ΕΡΓΩΝ

Σύμφωνα μὲ τὰ ἄρθρα 7 καὶ 8 τοῦ Ν.Δ. 797/1971 «περὶ ἀναγκαστικῶν ἀπαλλοτριώσεων», γνωστοποιοῦμε :

α) Σὲ ὅσους ἔχουν ἢ διεκδικοῦν δικαιώματα κυριότητας σὲ ἀκίνητα ποὺ ἀπαλλοτριώθηκαν ἀναγκαστικὰ μὲ τὴ Δ. 7757/69 κοινὴ ἀπόφαση τῶν Ὑπουργῶν Οἰκονομικῶν καὶ Δημοσίων Ἔργων (ΦΕΚ 183/69 τ. Δ΄) γιὰ τὴν κατασκευὴ τῆς Ε.Ο. Θεσ/νίκης-Γιουγκοσλαβικῶν συνόρων (τμῆμα Θεσ/νίκης-Ἐδέσσης-παράκαμψη Ἁγ. Ἀθανασίου).

β) Τοὺς ἐνυπόθηκους δανειστὲς καὶ τοὺς τρίτους διεκδικητὲς τῶν ἀκινήτων αὐτῶν, ὅτι ἡ ἀποζημίωση τῆς ἐδαφικῆς ἐπιφάνειας καὶ τῶν ἐπικειμένων της, ὅπως περιγράφονται στὸ σχετικὸ κτηματολογικὸ πίνακα, ἡ ὁποία καθορίστηκε μὲ τὴν 704/1978 ἀπόφαση τοῦ Ἐφετείου Θεσ/νίκης. ἔχει παρακατατεθεῖ στὸ Ταμεῖο Παρακαταθηκῶν καὶ Δανείων Θεσ/νίκης.

Σχετικὰ ἔχει ἐκδοθεῖ τὸ ἀρ. 265646 γραμμάτιο συστάσεως παρακαταθήκης δρχ. 9.172.201.

Ἡ ἀποζημίωση θὰ ἀποδοθεῖ στὰ πρόσωπα ποὺ θὰ ἀναγνωρισθοῦν δικαιοῦχοι κατὰ τὴν νόμιμη διαδικασία.

Ἡ ἀπόφαση αὐτὴ νὰ δημοσιευθεῖ στὴν Ἐφημερίδα τῆς Κυβερνήσεως.

Ἀθῆναι, 19 Φεβρουαρίου 1980.

Μὲ Ἐντολὴ Ὑπουργοῦ
Ὁ Διευθυντὴς
Ν. ΚΑΤΣΙΦΗΣ

Ἀριθ. Β2. 581/Φ. 27 (4)

Περὶ ἀνακοινώσεως παρακαταθέσεως ἀποζημιώσεως γιὰ ἀπαλλοτρίωση ἀκινήτων πρὸς κατασκευὴ τῆς Ἐθν. ὁδοῦ Θεσ/νίκης - Γιουγκ. Συνόρων (τμῆμα Θεσ/νίκης Ἐδέσσης - παράκαμψη Ἁγ. Ἀθανασίου).

Ο ΥΠΟΥΡΓΟΣ ΔΗΜΟΣΙΩΝ ΕΡΓΩΝ

Σύμφωνα μὲ τὰ ἄρθρα 7 καὶ 8 τοῦ Ν.Δ. 797/1971 «περ ἀναγκαστικῶν ἀπαλλοτριώσεων», γνωστοποιοῦμε :

α) Σὲ ὅσους ἔχουν ἢ διεκδικοῦν δικαιώματα κυριότητος σὲ ἀκίνητα ποὺ ἀπαλλοτριώθηκαν ἀναγκαστικὰ μὲ τὴ Δ. 7757/69 κοινὴ ἀπόφαση τῶν Ὑπουργῶν Οἰκονομικῶν καὶ Δημοσίων Ἔργων (ΦΕΚ 183/1969 τ. Δ΄) γιὰ τὴ κατασκευὴ τῆς Ε.Ο. Θεσ/νίκης - Γιουγκ. Συνόρων (τμῆμα Θεσ/νίκης - Ἐδέσσης - παράκαμψη Ἁγ. Ἀθανασίου).

β) Τοὺς ἐνυπόθηκους δανειστὲς καὶ τοὺς τρίτους διεκδικητὲς τῶν ἀκινήτων αὐτῶν, ὅτι ἡ ἀποζημίωση τῆς ἐδαφικῆς ἐπιφάνειας καὶ τῶν ἐπικειμένων της, ὅπως περιγράφονται στὸ σχετικὸ κτηματολογικὸ πίνακα, ἡ ὁποία καθορίστηκε μὲ τὴν 704/78 ἀπόφαση τοῦ Ἐφετείου Θεσ/νίκης ἔχει παρακατατεθεῖ στὸ Ταμεῖο Παρ/κῶν καὶ Δανείων Θεσσαλονίκης.

Σχετικὰ ἔχει ἐκδοθῆ τὸ 265643/8.1.1980 γραμμάτιο συστάσεως παρακαταθήκης δρχ. 196.665.

Ἡ ἀποζημίωση θὰ ἀποδοθεῖ στὰ πρόσωπα ποὺ θὰ ἀναγνωρισθοῦν δικαιοῦχοι κατὰ τὴ νόμιμη διαδικασία.

Ἡ ἀνακοίνωση αὐτὴ νὰ δημοσιευθεῖ στὴν Ἐφημερίδα τῆς Κυβερνήσεως.

Ἀθῆναι, 19 Φεβρουαρίου 1980

Μὲ Ἐντολὴ Ὑπουργοῦ
Ὁ Διευθυντὴς
Ν. ΚΑΤΣΙΦΗΣ

ΠΟΛΕΟΔΟΜΙΑ

ΑΠΟΦΑΣΕΙΣ

Ἀριθ. 10809 (5)

Περὶ ἀναγνωρίσεως ὁδοῦ Ἰουστινιανοῦ στὴν Τρίπολη Ο.Τ. 222 Ν. Ἀρκαδίας, ὅτι ὑπάρχει πρὶν ἀπὸ τὸ 1923 καὶ χαρακτηρισμοῦ αὐτῆς ὡς διατηρητέας.

Ο ΝΟΜΑΡΧΗΣ ΑΡΚΑΔΙΑΣ

Σύμφωνα μέ :

1. Τὶς διατάξεις :

α) Τοῦ ἀπὸ 17.7.1923 Ν.Δ. «περὶ σχεδίων πόλεων, κωμῶν καὶ συνοικισμῶν τοῦ Κράτους καὶ ἀνεγέρσεως αὐτῶν».

β) Τοῦ Β.Δ. 712/70, ὅπως τροποποιήθηκε μὲ τὰ 677/71 καὶ 198/1972 Β.Δ.

γ) Τοῦ Ν. 3200/55 «περὶ διοικητικῆς ἀποκεντρώσεως», ὅπως ἔχει συμπληρωθεῖ καὶ τροποποιηθεῖ μεταγενέστερα.

δ) 2/29.2.80 γνωμοδότηση τοῦ Συμβουλίου Δημοσίων Ἔργων τῆς Νομαρχίας μας.

2. Τὴν ἀπὸ 2.11.1979 αἴτηση τοῦ Γεωργίου Χρ. Παπαδοπούλου.

3. Τοὺς ἀκόλουθους τίτλους ἰδιοκτησίας : 18420/1910, 29043/1974 καὶ 24826/1979 συμβόλαια ἀπὸ τοὺς ὁποίους προκύπτει ὅτι ἡ ὁδὸς Ἰουστινιανοῦ στὸ Ο.Τ. 222 στὴν Τρίπολη ὑπάρχει πρὶν ἀπὸ τὸ 1923.

4. Τὸ τοπογραφικὸ σχεδιάγραμμα τοῦ Λουκᾶ Τεριακῆ Πολιτικοῦ Μηχανικοῦ.

5. Τὸ ἀπὸ 31.3.54 ρυμοτομικὸ σχέδιο πόλεως Τριπόλεως ἀποφασίζουμε :

Ἀναγνωρίζουμε ὅτι ἡ ὁδὸς Ἰουστινιανοῦ στὴν Τρίπολη Ο.Τ. 222, ὑπάρχει νομίμως πρὶν ἀπὸ τὸ ἔτος 1923, καὶ τὴ χαρακτηρίζουμε ὡς διατηρητέα.

Ἡ ὁδὸς (πάροδος) αὐτὴ φαίνεται στὸ τοπογραφικὸ σχεδιάγραμμα τοῦ Πολιτικοῦ Μηχανικοῦ Λουκᾶ Τεριακῆ.

Ἡ ἀπόφαση αὐτὴ ποὺ ἰσχύει ἀπὸ τῆς ἡμερομηνίας ὑπογραφῆς της νὰ δημοσιευθεῖ στὴν Ἐφημερίδα τῆς Κυβερνήσεως.

Μεγαλόπολις, 17 Μαρτίου 1980

Ὁ Νομάρχης
ΒΑΣ. ΑΝΑΣΤΑΣΙΑΔΗΣ

ΤΟΠΟΓΡΑΦΙΚΟΝ ΔΙΑΓΡΑΜΜΑ

ΤΗΣ ΥΠΟ

ΟΔΟΥ ΙΟΥΣΤΙΝΙΑΝΟΥ

ΕΝ ΤΡΙΠΟΛΕΙ ΟΤ 222


ΚΛΙΜΑΞ 1:200

ΟΤ 221



ΕΓΚΡΙΝΕΤΑΙ

Ο ΝΟΜΑΡΧΗΣ ΑΡΚΑΔΙΑΣ

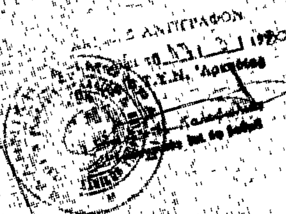

Απόσπασμα σχεδίου Πόλεως
Τριπόλεως κλίμαξ 1:2000

221
222
228

Ο.Τ. 222

Τίτλοι
1) Συμβόλαιο ... Ζ. Μπουσόπουλος
2) Συμβόλαιο 29443/1974 ...
3) Συμβόλαιο 24325/1979 ...
Β. Μπουσόπουλος

ΜΠΟΛΝΑ

Ο.Τ. 228

Εν Τριπόλει τη 30/10/79
Ο Πολιτικός Μηχανικός

ΛΟΥΚΑΣ Α. ... ΑΚΗΣ
ΔΙΠΛ. ΠΟΛΙΤ. ΜΗΧΑΝΙΚΟΣ
ΤΡΙΠΟΛΙΣ ...

Ἀριθ. ΤΔ 2236 (6)

Περὶ ἐγκρίσεως τοῦ γηπέδου τοῦ Γυμνασίου Παμφίλων ὡς χώρου σχολικοῦ στὸ Ν. Λέσβου.

Ο ΝΟΜΑΡΧΗΣ ΛΕΣΒΟΥ

Ἔχοντας ὑπόψη:

1. Τὶς δ/ξεις τῆς παρ. 2 τοῦ ἄρθρου 4 τοῦ Ν. 622/1977 «περὶ εἰσπράξεως ὑπὸ τοῦ Δημ. Ταμείου κ.λπ.» (ΦΕΚ 171 Α'/1977).

2. Τὶς δ/ξεις τοῦ Π.Δ. 910/77 περὶ ὀργανισμοῦ τοῦ Υ.Δ.Ε.

3. Τὴν ἐξουσιοδοτικὴ ἀπόφαση τῆς Νομαρχίας Λέσβου ἀρ. 8419/30.5.79.

4. Τὶς δ/ξεις τοῦ Ν.Δ. 532/70 «περὶ συμπληρώσεως τῶν δ/ξεων περὶ διοικητικῆς ἀποκεντρώσεως.

5. Τὶς δ/ξεις τοῦ Β.Δ. 712/70 «περὶ καθορισμοῦ τῶν διατηρουμένων ὑπὲρ τοῦ Ὑπουργοῦ καὶ τῶν Περ/κῶν Ἀρχῶν Διανομαρχιακοῦ ἐπιπέδου τοῦ Ὑπ. Δ.Ε. ἁρμοδιοτήτων κατὰ τὴν παράγρ. 1 τοῦ ἄρθρου 1 τοῦ Ν.Δ. 532/70 καὶ τοῦ ὁρισμοῦ τῶν ἁρμοδίων πρὸς γνωμοδότησιν Περ/κῶν Συμβουλίων Δ.Ε. πρὸς ἄσκησιν τῶν μεταβιβαζομένων εἰς τὰ διανομαρχιακὰ ὄργανα ἁρμοδιοτήτων», ὅπως τροποποιήθηκαν καὶ συμπληρώθηκαν μὲ τὸ Β.Δ. 677/71 καὶ τὸ Β.Δ. 198/72 καὶ γιὰ τὸ μέρος ποὺ ἰσχύουν μετὰ τὴν ἔδοση τοῦ Ν.Δ. 241/73.

6. Τὴν ἀριθμ. 2/1980 (θέμα 8ο) γνωμοδότηση τοῦ Νομ. Συμβ. Δημ. Ἔργων Ν. Λέσβου.

7. Τὸ τοπογραφικὸ διάγραμμα τοῦ γηπέδου τοῦ Γυμνασίου Παμφίλων καὶ τὸ σκαρίφημα τοῦ οἰκισμοῦ Παμφίλων, ὅπου ἐμφαίνεται ἡ θέση τοῦ σχολικοῦ χώρου γιὰ τὴν ἀνέγερση τοῦ Γυμνασίου καὶ Λυκείου Παμφίλων, θεωρημένα κατὰ Νόμον.


8. Τὶς δ/ξεις τοῦ Ν.Δ. τῆς 17.7.1923, τοῦ Α.Ν. 314/1968 καὶ τοῦ Ν.Δ. 1018/1971, ἀποφασίζουμε:


Ἐγκρίνουμε τὸ γήπεδο τοῦ Γυμνασίου Παμφίλων ὡς χῶρο σχολικὸ καὶ μὲ ὅρους δομήσεως ὡς τοῦ Π.Δ. τῆς 19.7.1979 (ΦΕΚ 401 Δ' τῆς 25.7.79).


Ἡ ἀπόφαση αὐτὴ μαζὶ μὲ τὰ διαγράμματα ποὺ τὴ συνοδεύουν νὰ δημοσιευθεῖ στὴν Ἐφημερίδα τῆς Κυβερνήσεως.

Μυτιλήνη, 17 Μαρτίου 1980

Ὁ Νομάρχης Λέσβου
Δ. ΚΟΚΚΙΝΑΚΗΣ

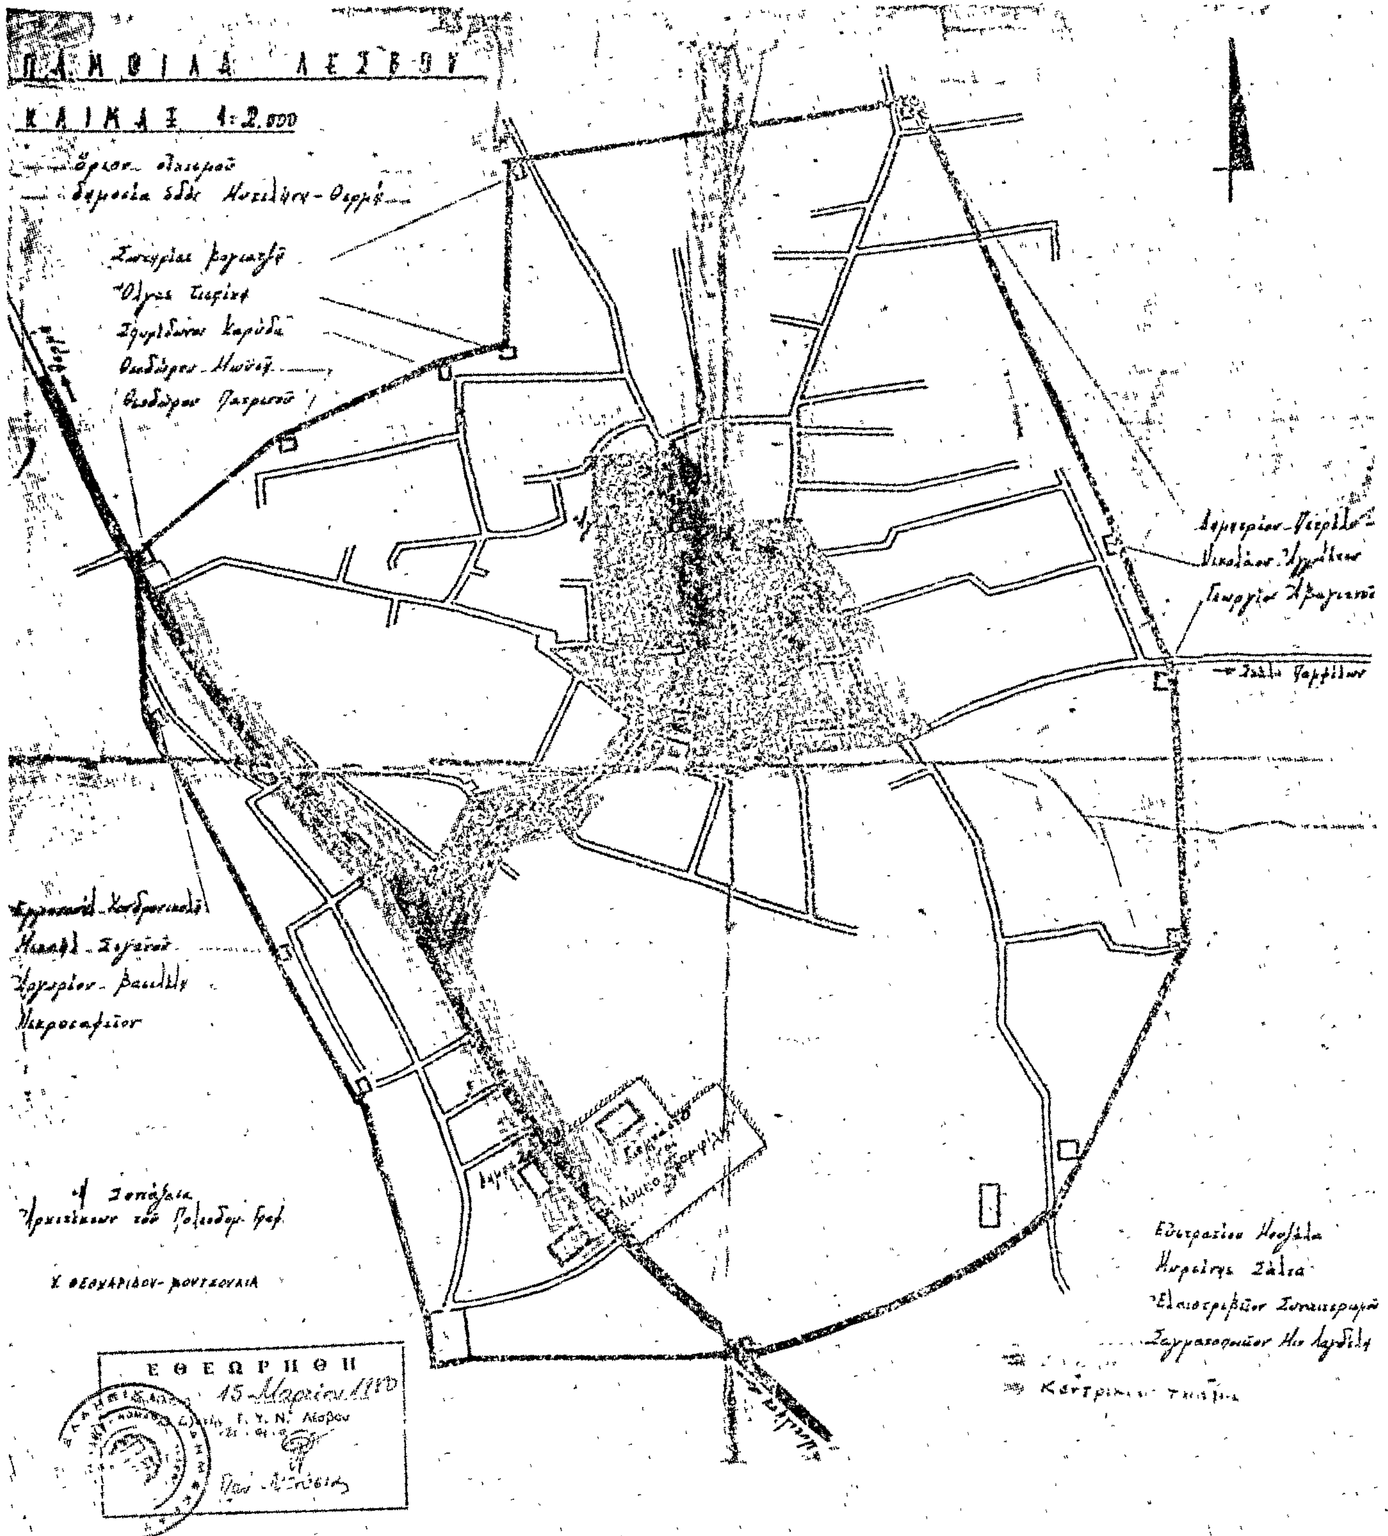
ΠΑΜΦΙΛΑ ΛΕΣΒΟΥ
ΚΛΙΜΑΞ 1:2.000
ΕΘΕΩΡΗΘΗ

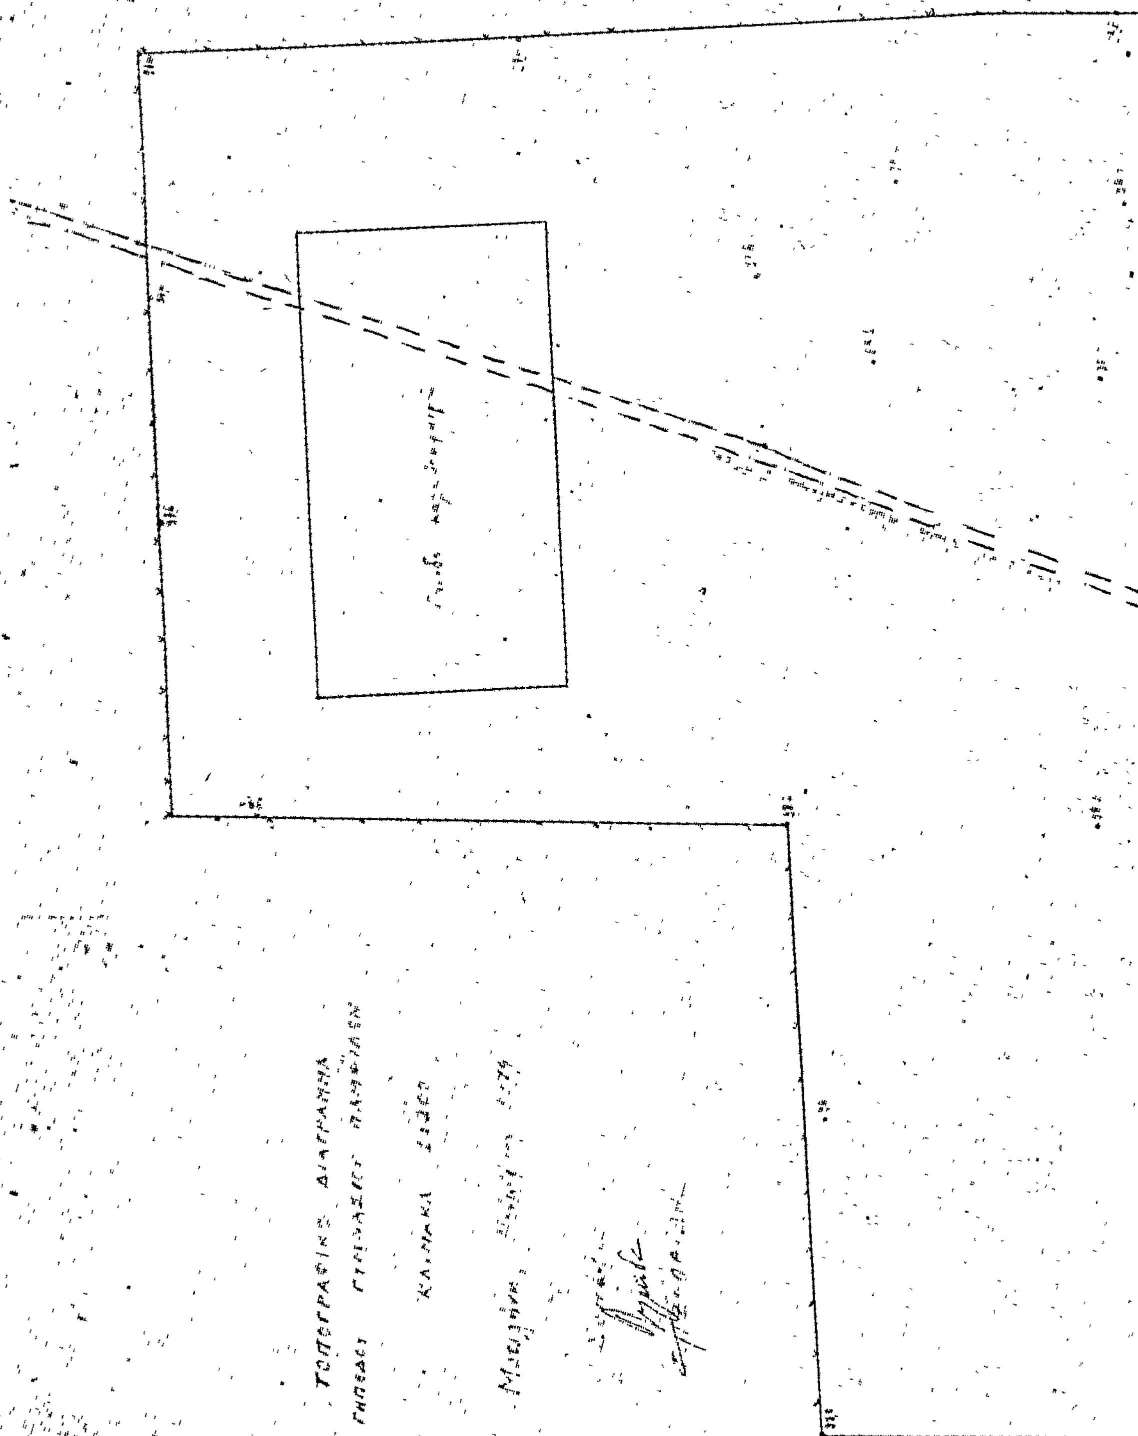
ΤΟΠΟΓΡΑΦΙΚΟΝ ΔΙΑΓΡΑΜΜΑ

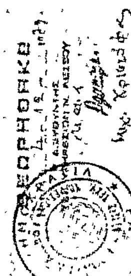

Η ΓΕΝΙΚΗ ΔΙΕΥΘΥΝΣΗ ΤΟΥ ΕΘΝΙΚΟΥ ΤΥΠΟΓΡΑΦΕΙΟΥ

ΓΝΩΣΤΟΠΟΙΕΙ ΟΤΙ:

Ἡ ἐτήσια συνδρομὴ τῆς Ἐφημερίδας τῆς Κυβερνήσεως, ἡ τιμὴ τῶν φύλλων της ποὺ πουλιοῦνται τμηματικὰ καὶ τὰ τέλη δημοσιεύσεων στὴν Ἐφημερίδα τῆς Κυβερνήσεως, καθορίσθηκαν ἀπὸ 1 Ἰανουαρίου 1980 ὡς ἀκολούθως:

Α' ΕΤΗΣΙΕΣ ΣΥΝΔΡΟΜΕΣ

1. Γιὰ τὸ Τεῦχος Α'	Δραχ.	1.000
2. » » » Β'	»	1.500
3. » » » Γ'	»	700
4. » » » Δ'	»	1.500
5. » » » Νομικῶν ΠροσώπωνΔ.Δ. κ.λπ.	»	700
6. » » » Ἀν. Εἰδ. Δικαστηρίου	»	100
7. » » » Παράρτημα	»	400
8. » » » Ἀνωνύμων Ἑταιρειῶν κ.λπ.	»	4.000
9. » » Δελτίο Ἐμπορικῆς καὶ Βιομηχανικῆς Ἰδιοκτησίας	»	400
10. Γιὰ ὅλα τὰ τεύχη καὶ τὸ Δ.Ε.Β.Ι.	»	9.000

Οἱ Δῆμοι καὶ οἱ Κοινότητες τοῦ Κράτους καταβάλλουν τὸ 1/2 τῶν ἀνωτέρω συνδρομῶν.

Ὑπὲρ τοῦ Ταμείου Ἀλληλοβοηθείας Προσωπικοῦ τοῦ Ἐθνικοῦ Τυπογραφείου (ΤΑΠΕΤ) ἀναλογοῦν τὰ ἑξῆς ποσά:

1. Γιὰ τὸ Τεῦχος Α'	Δραχ.	50
2. » » » Β'	»	75
3. » » » Γ'	»	35
4. » » » Δ'	»	75
5. » » » Νομικῶν Προσώπων Δ.Δ. κ.λπ.	»	35
6. » » » Ἀν. Εἰδ. Δικαστηρίου	»	5
7. » » » Παράρτημα	»	20
8. » » » Ἀνωνύμων Ἑταιρειῶν κ.λπ.	»	200
9. » » Δελτίο Ἐμπ. καὶ Βιομ. Ἰδιοκτησίας	»	20
10. Γιὰ ὅλα τὰ τεύχη	»	450

Β'. ΤΙΜΗ ΦΥΛΛΩΝ

Ἡ τιμὴ πωλήσεως κάθε φύλλου, μέχρις 8 σελ., εἶναι 5 δρχ., ἀπὸ 9 ὡς 24 σελ. 10 δρχ., ἀπὸ 25 ὡς 48 σελ. 15 δρχ., ἀπὸ 49 ὡς 80 σελ. 30 δρχ., ἀπὸ 81 σελ. καὶ ἄνω ἡ τιμὴ πωλήσεως κάθε φύλλου προσαυξάνεται κατὰ 30 δρχ. ἀνὰ 80 σελίδες.

Γ'. ΤΕΛΗ ΔΗΜΟΣΙΕΥΣΕΩΝ

Ι. Στὸ τεῦχος Ἀνωνύμων Ἑταιρειῶν καὶ Ἑταιρειῶν Περιωρισμένης Εὐθύνης:

Α' Ἀνωνύμων Ἑταιρειῶν:

1. Τῶν καταστατικῶν	Δρχ.	14.000
2. Τῶν ἀποφάσεων «περὶ συγχωνεύσεως ἀνωνύμων ἑταιρειῶν»	»	14.000
3. Τῶν κωδικοποιήσεων τῶν καταστατικῶν (ΦΕΚ 309/67, τ. Β')	»	7.000
4. Τῶν τροποποιήσεων τῶν καταστατικῶν	»	3.000
5. Τῶν ἰσολογισμῶν κάθε χρήσεως	»	6.000
6. Τῶν ὑπουργικῶν ἀποφάσεων «περὶ παροχῆς ἀδείας ἐπεκτάσεως τῶν ἐργασιῶν Ἀσφαλιστικῶν Ἑταιρειῶν», τῶν ἐκθέσεων ἐκτιμήσεως περιουσιακῶν στοιχείων καὶ τῶν ἀποφάσεων τοῦ Δ.Σ. τοῦ ΕΛΤΑ, μὲ τὶς ὁποῖες ἐγκρίνονται καὶ δημοσιεύονται οἱ κανονισμοὶ αὐτοῦ	»	5.000
7. Τῶν ἀποφάσεων «περὶ ἐγκαταστάσεως ὑποκαταστήματος, διορισμοῦ γενικοῦ πράκτορος καὶ παροχῆς πληρεξουσιότητος πρὸς ἀντιπροσώπευσιν ἐν Ἑλλάδι ἀλλοδαπῶν Ἑταιρειῶν» καὶ τῶν ἀποφάσεων «περὶ μεταβιβάσεως τοῦ χαρτοφυλακίου Ἀσφαλιστικῶν Ἑταιρειῶν κατὰ τὸ ἄρθρο 59 παρ. 1 τοῦ Ν.Δ. 400/70»	»	3.000
8. Τῶν ἀνακοινώσεων γιὰ κάθε μεταβολὴ ποὺ γίνεται μὲ ἀπόφαση Γ.Σ. ἢ Δ.Σ., τῶν προσκλήσεων σὲ γενικὲς συνελεύσεις, τῶν κατὰ τὸ ἄρθρο 32 τοῦ Ν. 3221/24 γνωστοποιήσεων, τῶν ἀνακοινώσεων, ποὺ προβλέπονται ἀπὸ τὸ ἄρθρο 59 παρ. 3 τοῦ Ν.Δ. 400/1970 «περὶ Ἀλλοδαπῶν Ἀσφαλιστικῶν Ἑταιρειῶν», τῶν ἀποφάσεων τοῦ Διοικητικοῦ Συμβουλίου τοῦ ΕΛΤΑ, ποὺ ἀναφέρονται σὲ προσωρινὲς διατάξεις καὶ τῶν ἀποφάσεων τοῦ Ὑπ. Συγκοινωνιῶν διὰ τοὺς ΗΛΠΑΠ – ΗΣΑΠ – ΟΣΕ	»	1.500
9. Τῶν συνοπτικῶν μηνιαίων καταστάσεων τῶν Τραπεζικῶν Ἑταιρειῶν	»	1.500
10. Τῶν ἀποφάσεων τῆς ἐπιτροπῆς τοῦ Χρηματιστηρίου «περὶ εἰσαγωγῆς χρεωγράφων εἰς τὸ χρηματιστήριον πρὸς διαπραγμάτευσιν, συμφώνως πρὸς τὰς διατάξεις τοῦ ἄρθρου 2 παρ. 3 Α.Ν. 148/1967»	Δρχ.	1.500
11. Τῶν ἀποφάσεων τῆς ἐπιτροπῆς κεφαλαιαγορᾶς «περὶ διαγραφῆς χρεωγράφων ἐκ τοῦ χρηματιστηρίου, συμφώνως πρὸς τὰς διατάξεις τοῦ ἄρθρου 2 παρ. 4 Α.Ν. 148/67»	»	1.500
12. Τῶν ἀποφάσεων «περὶ ἐγκρίσεως τιμολογίων τῶν Ἀσφαλιστικῶν Ἑταιρειῶν»	»	1.000

Β' Ἑταιρειῶν Περιωρισμένης Εὐθύνης:

1. Τῶν καταστατικῶν	Δρχ.	1.500
2. Τῶν κωδικοποιήσεων τῶν καταστατικῶν	»	1.500
3. Τῶν ἰσολογισμῶν κάθε χρήσεως	»	1.500
4. Τῶν ἐκθέσεων ἐκτιμήσεως περιουσιακῶν στοιχείων	»	1.500
5. Τῶν τροποποιήσεων τῶν καταστατικῶν (γιὰ κάθε συμβολαιογραφικὴ πράξη)	»	600
6. Τῶν ἀνακοινώσεων μὲ συμβολαιογραφικὴ πράξη	»	600
7. Τῶν ἀνακοινώσεων μὲ ἀπόφαση τῆς Γ.Σ.	»	400
8. Τῶν προσκλήσεων σὲ γενικὲς συνελεύσεις	»	400

Γ' Ἀλληλασφαλιστικῶν Συνεταιρισμῶν – Ἀλληλασφαλιστικῶν Ταμείων καὶ Φιλανθρωπικῶν Σωματείων:

1. Τῶν ὑπουργικῶν ἀποφάσεων «περὶ χορηγήσεως ἀδείας λειτουργίας Ἀλληλασφαλιστικῶν Συνεταιρισμῶν – Ἀλληλασφαλιστικῶν Ταμείων»	»	1.500
2. Τῶν ἰσολογισμῶν τῶν ἀνωτέρω Συνεταιρισμῶν, Ταμείων καὶ Σωματείων	»	1.500

Δ' Τῶν δικαστικῶν πράξεων:	Δρχ.	600

ΙΙ. Στὸ Τέταρτο τεῦχος:

Τῶν δικαστικῶν πράξεων γιὰ παρακατάθεση ἀποζημιώσεως	»	600

Δ'. ΚΑΤΑΒΟΛΗ ΣΥΝΔΡΟΜΩΝ - ΤΕΛΩΝ ΔΗΜΟΣΙΕΥΣΕΩΝ ΚΑΙ ΠΟΣΟΣΤΩΝ Τ.Α.Π.Ε.Τ.

1. Οἱ συνδρομὲς τοῦ ἐσωτερικοῦ καὶ τὰ τέλη δημοσιεύσεων προκαταβάλλονται στὰ Δημόσια Ταμεῖα ἔναντι ἀποδεικτικοῦ εἰσπράξεως, τὸ ὁποῖο φροντίζει ὁ ἐνδιαφερόμενος νὰ τὸ στείλει στὴ Γενικὴ Δ/νση τοῦ Ἐθνικοῦ Τυπογραφείου.

2. Οἱ συνδρομὲς τοῦ ἐξωτερικοῦ εἶναι δυνατὸ νὰ στέλνονται καὶ σὲ ἀνάλογο συνάλλαγμα μὲ ἐπιταγὴ ἐπ' ὀνόματι τοῦ Διευθυντῆ τῶν Διοικητικῶν καὶ Οἰκονομικῶν Ὑποθέσεων τοῦ Ἐθνικοῦ Τυπογραφείου.

3. Τὸ ὑπὲρ τοῦ ΤΑΠΕΤ ποσοστὸ ἐπὶ τῶν ἀνωτέρω συνδρομῶν καὶ τελῶν δημοσιεύσεων καταβάλλεται ὡς ἑξῆς:

α) στὴν Ἀθήνα: στὸ Ταμεῖο τοῦ ΤΑΠΕΤ (Κατάστημα Ἐθνικοῦ Τυπογραφείου),

β) στὶς ὑπόλοιπες πόλεις τοῦ Κράτους: στὰ Δημόσια Ταμεῖα καὶ ἀποδίδεται στὸ ΤΑΠΕΤ σύμφωνα μὲ τὶς 192378/3639/1947 (RONEO 185) καὶ 178048/5321/31.7.65 (RONEO 139) ἐγκύκλιες διαταγὲς τοῦ Γ.Λ.Κ.,

γ) στὶς περιπτώσεις συνδρομῶν ἐξωτερικοῦ: ὅταν ἡ ἀποστολή τους γίνεται μὲ ἐπιταγὲς μαζὶ μ' αὐτὲς στέλνεται καὶ τὸ ὑπὲρ τοῦ ΤΑΠΕΤ ποσοστό.

Ὁ Γενικὸς Διευθυντὴς
ΑΘΑΝ. ΠΑΝ. ΣΠΗΛΙΟΠΟΥΛΟΣ

ΑΠΟ ΤΟ ΕΘΝΙΚΟ ΤΥΠΟΓΡΑΦΕΙΟ